
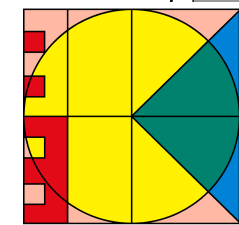


Landkreis: Bodenseekreis  
 Gemeinde: Meckenbeuren  
 Gemarkung: Kehlen  
 Ortsteil: Buch  
 Bebauungsplan: -

# LAGEPLAN

zeichnerischer Teil zum Bauantrag  
 (§ 4 LBOVVO)  
 Maßstab: 1 : 500

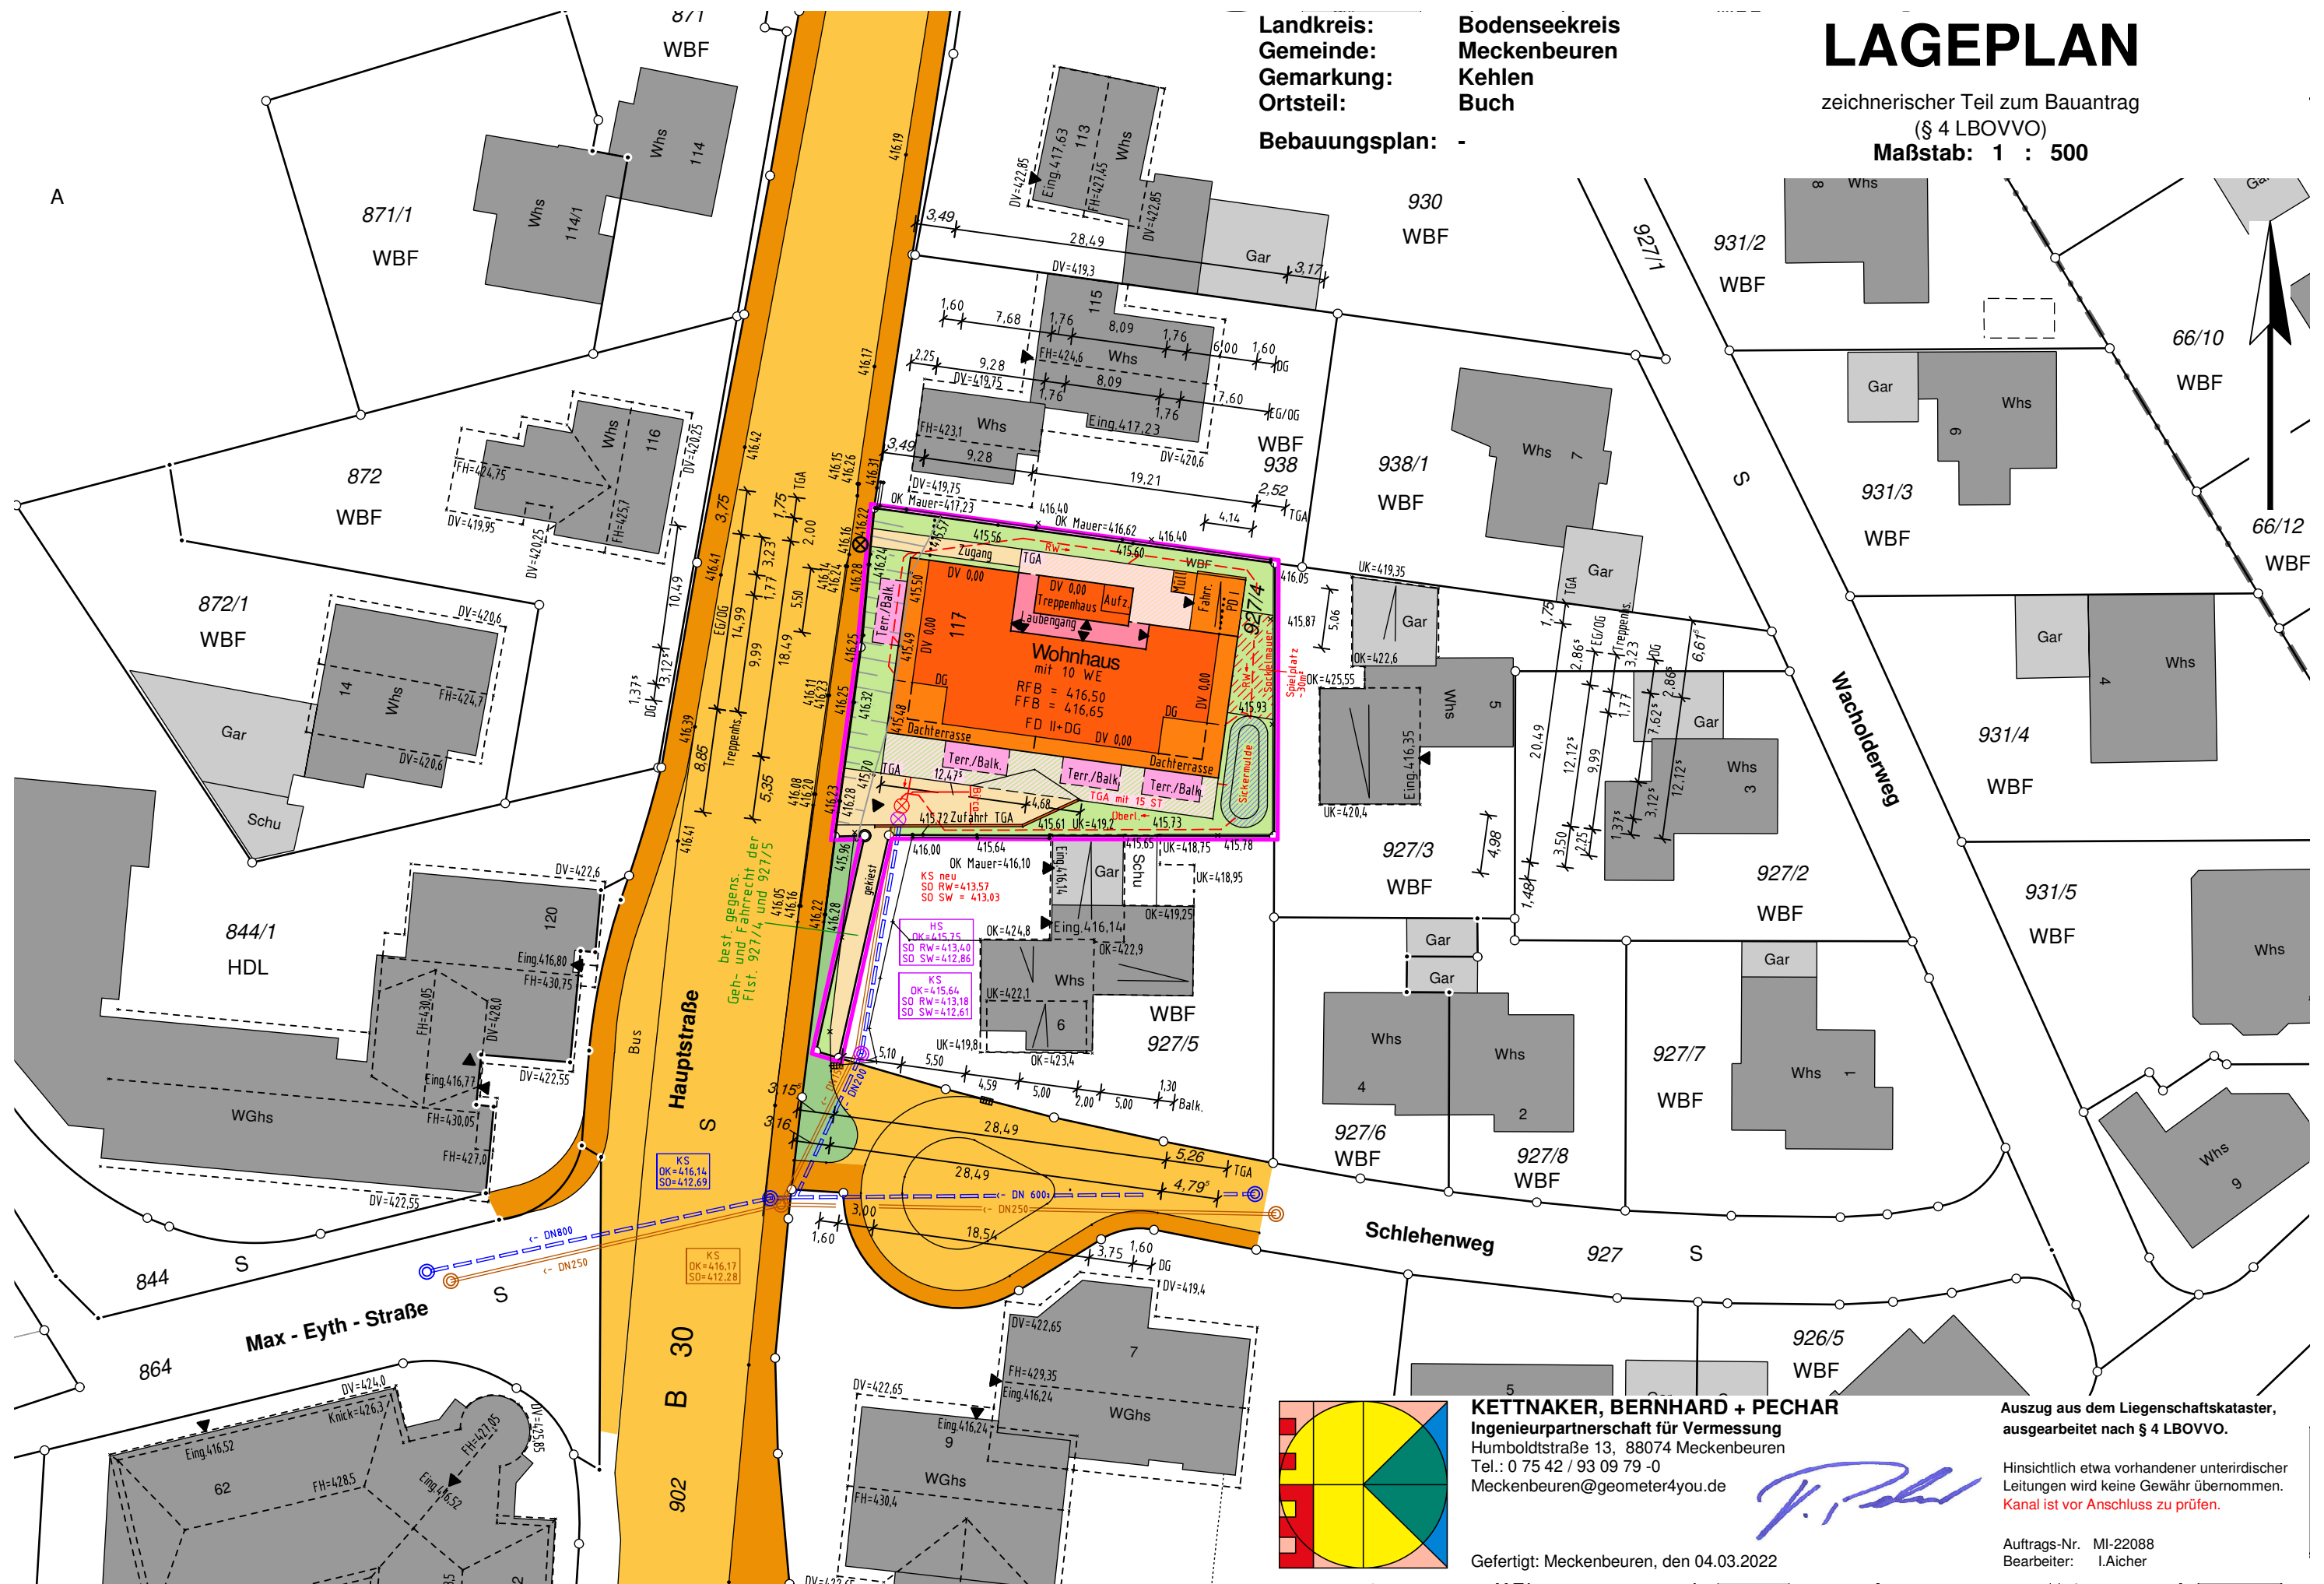

**KETTNAKER, BERNHARD + PECHAR**  
 Ingenieurpartnerschaft für Vermessung  
 Humboldtstraße 13, 88074 Meckenbeuren  
 Tel.: 0 75 42 / 93 09 79 -0  
 Meckenbeuren@geometer4you.de

*P. Pechar*

Gefertigt: Meckenbeuren, den 04.03.2022

Auszug aus dem Liegenschaftskataster,  
 ausgearbeitet nach § 4 LBOVVO.

Hinsichtlich etwa vorhandener unterirdischer  
 Leitungen wird keine Gewähr übernommen.  
 Kanal ist vor Anschluss zu prüfen.

Auftrags-Nr. MI-22088  
 Bearbeiter: I.Aicher