


22/1 u. Darstellung der Entwässerung

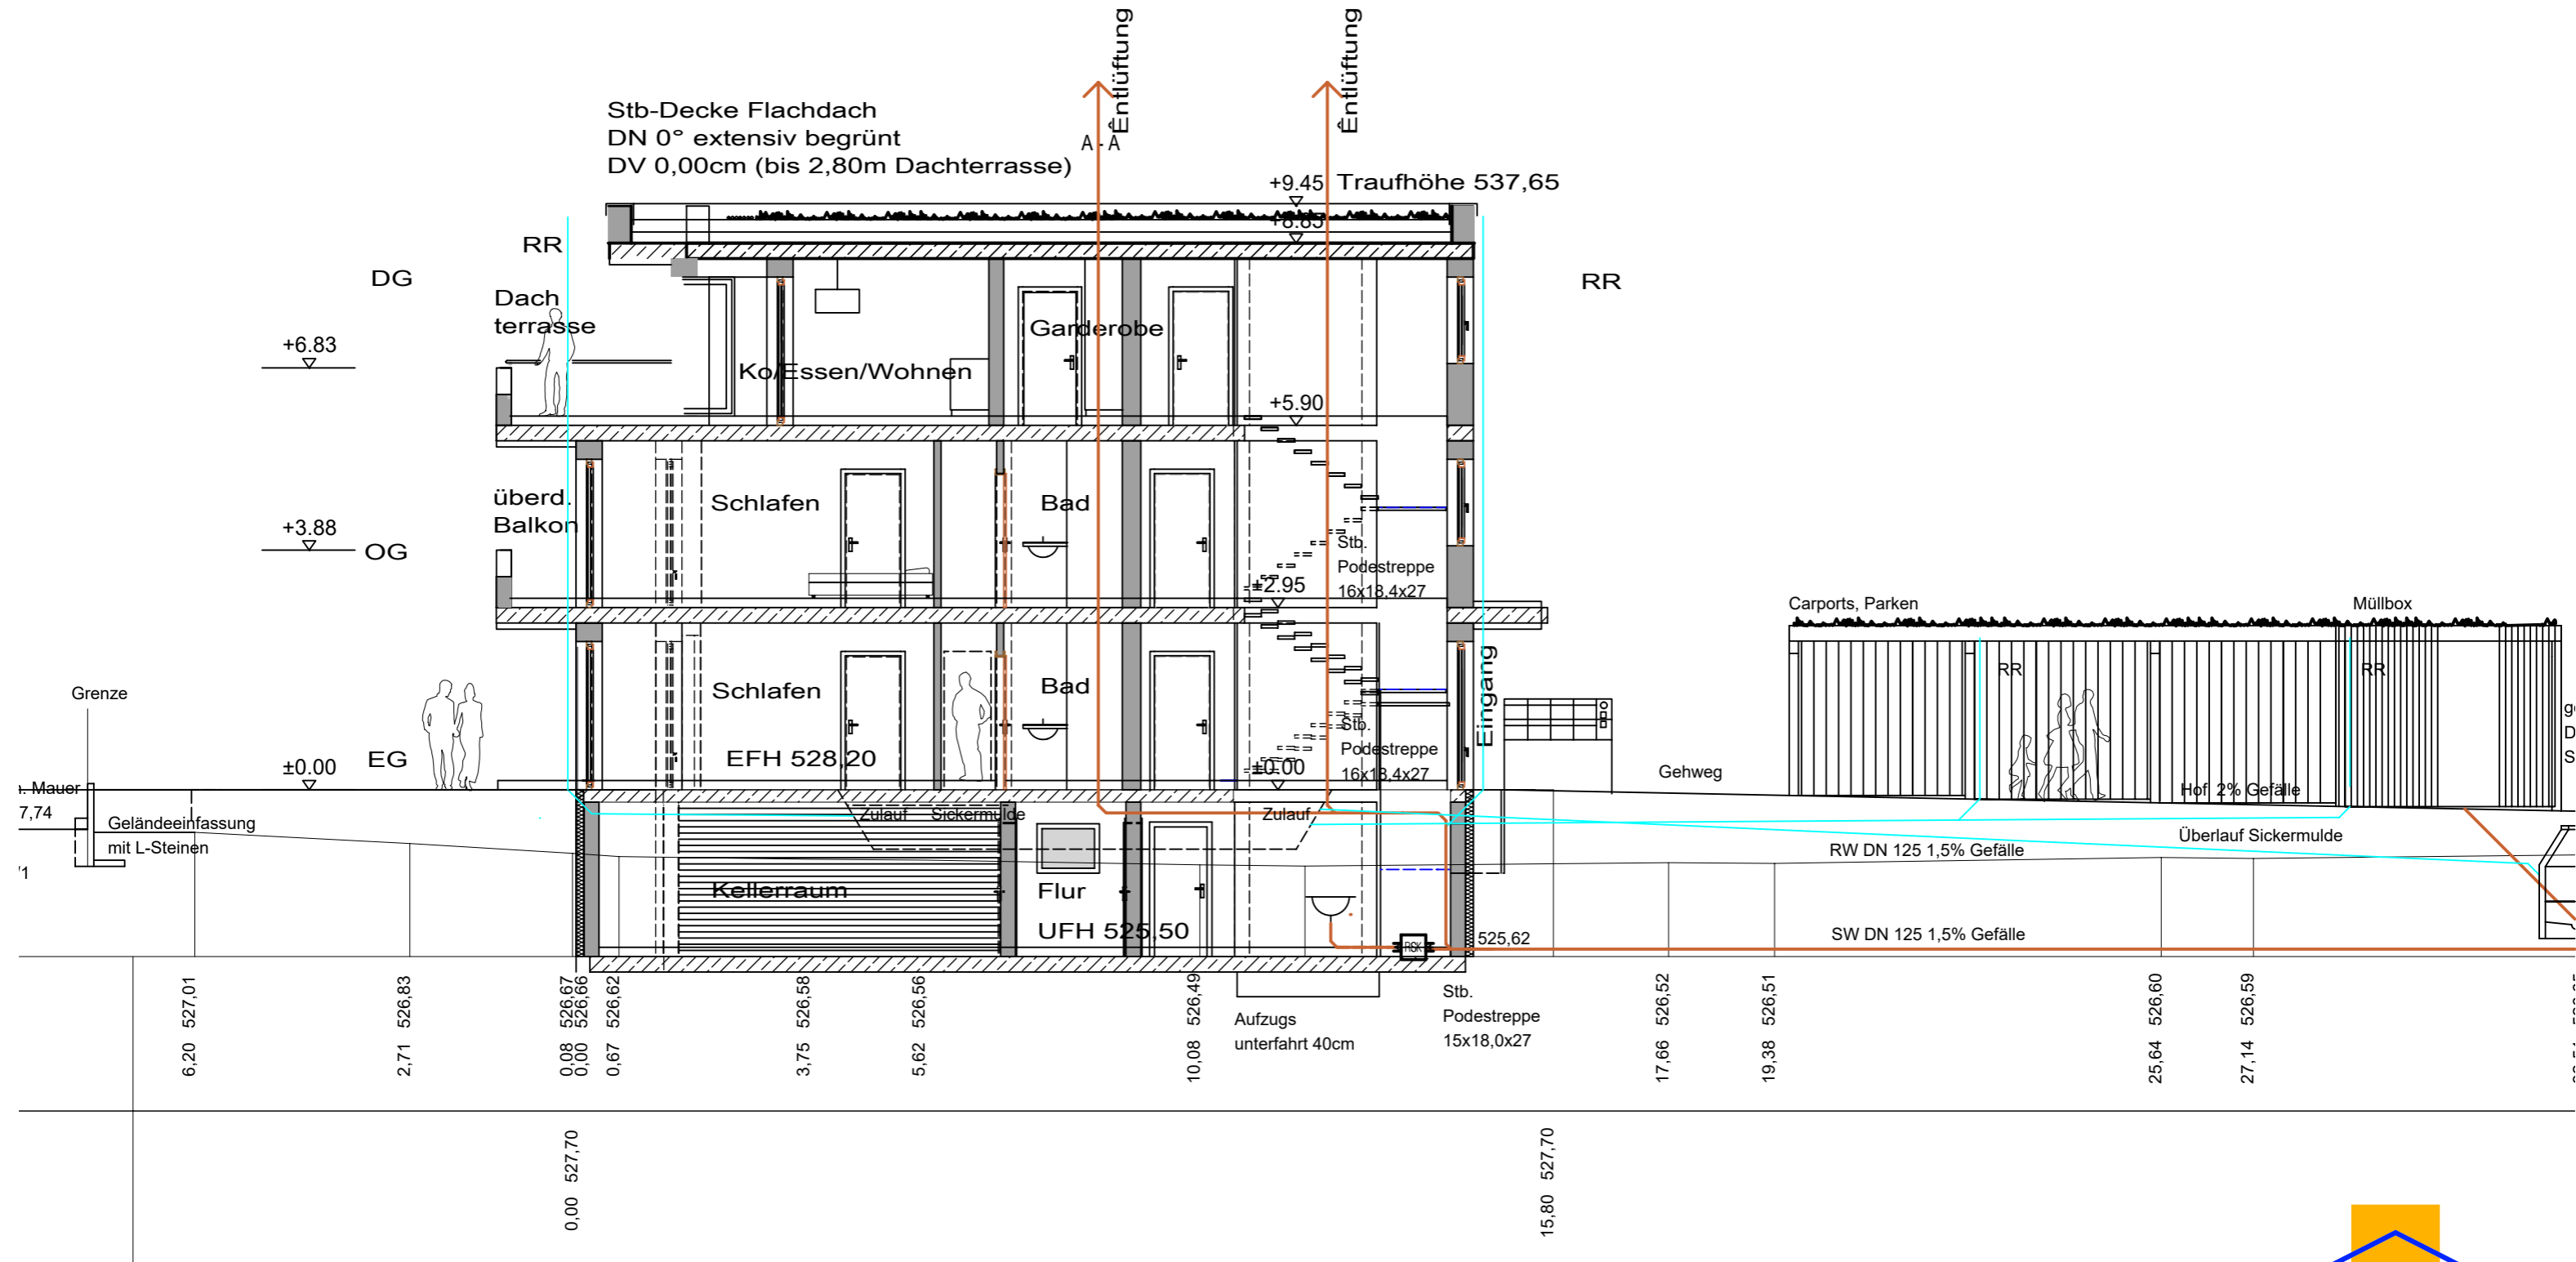

Schnitt Haus 22/1