


NORD

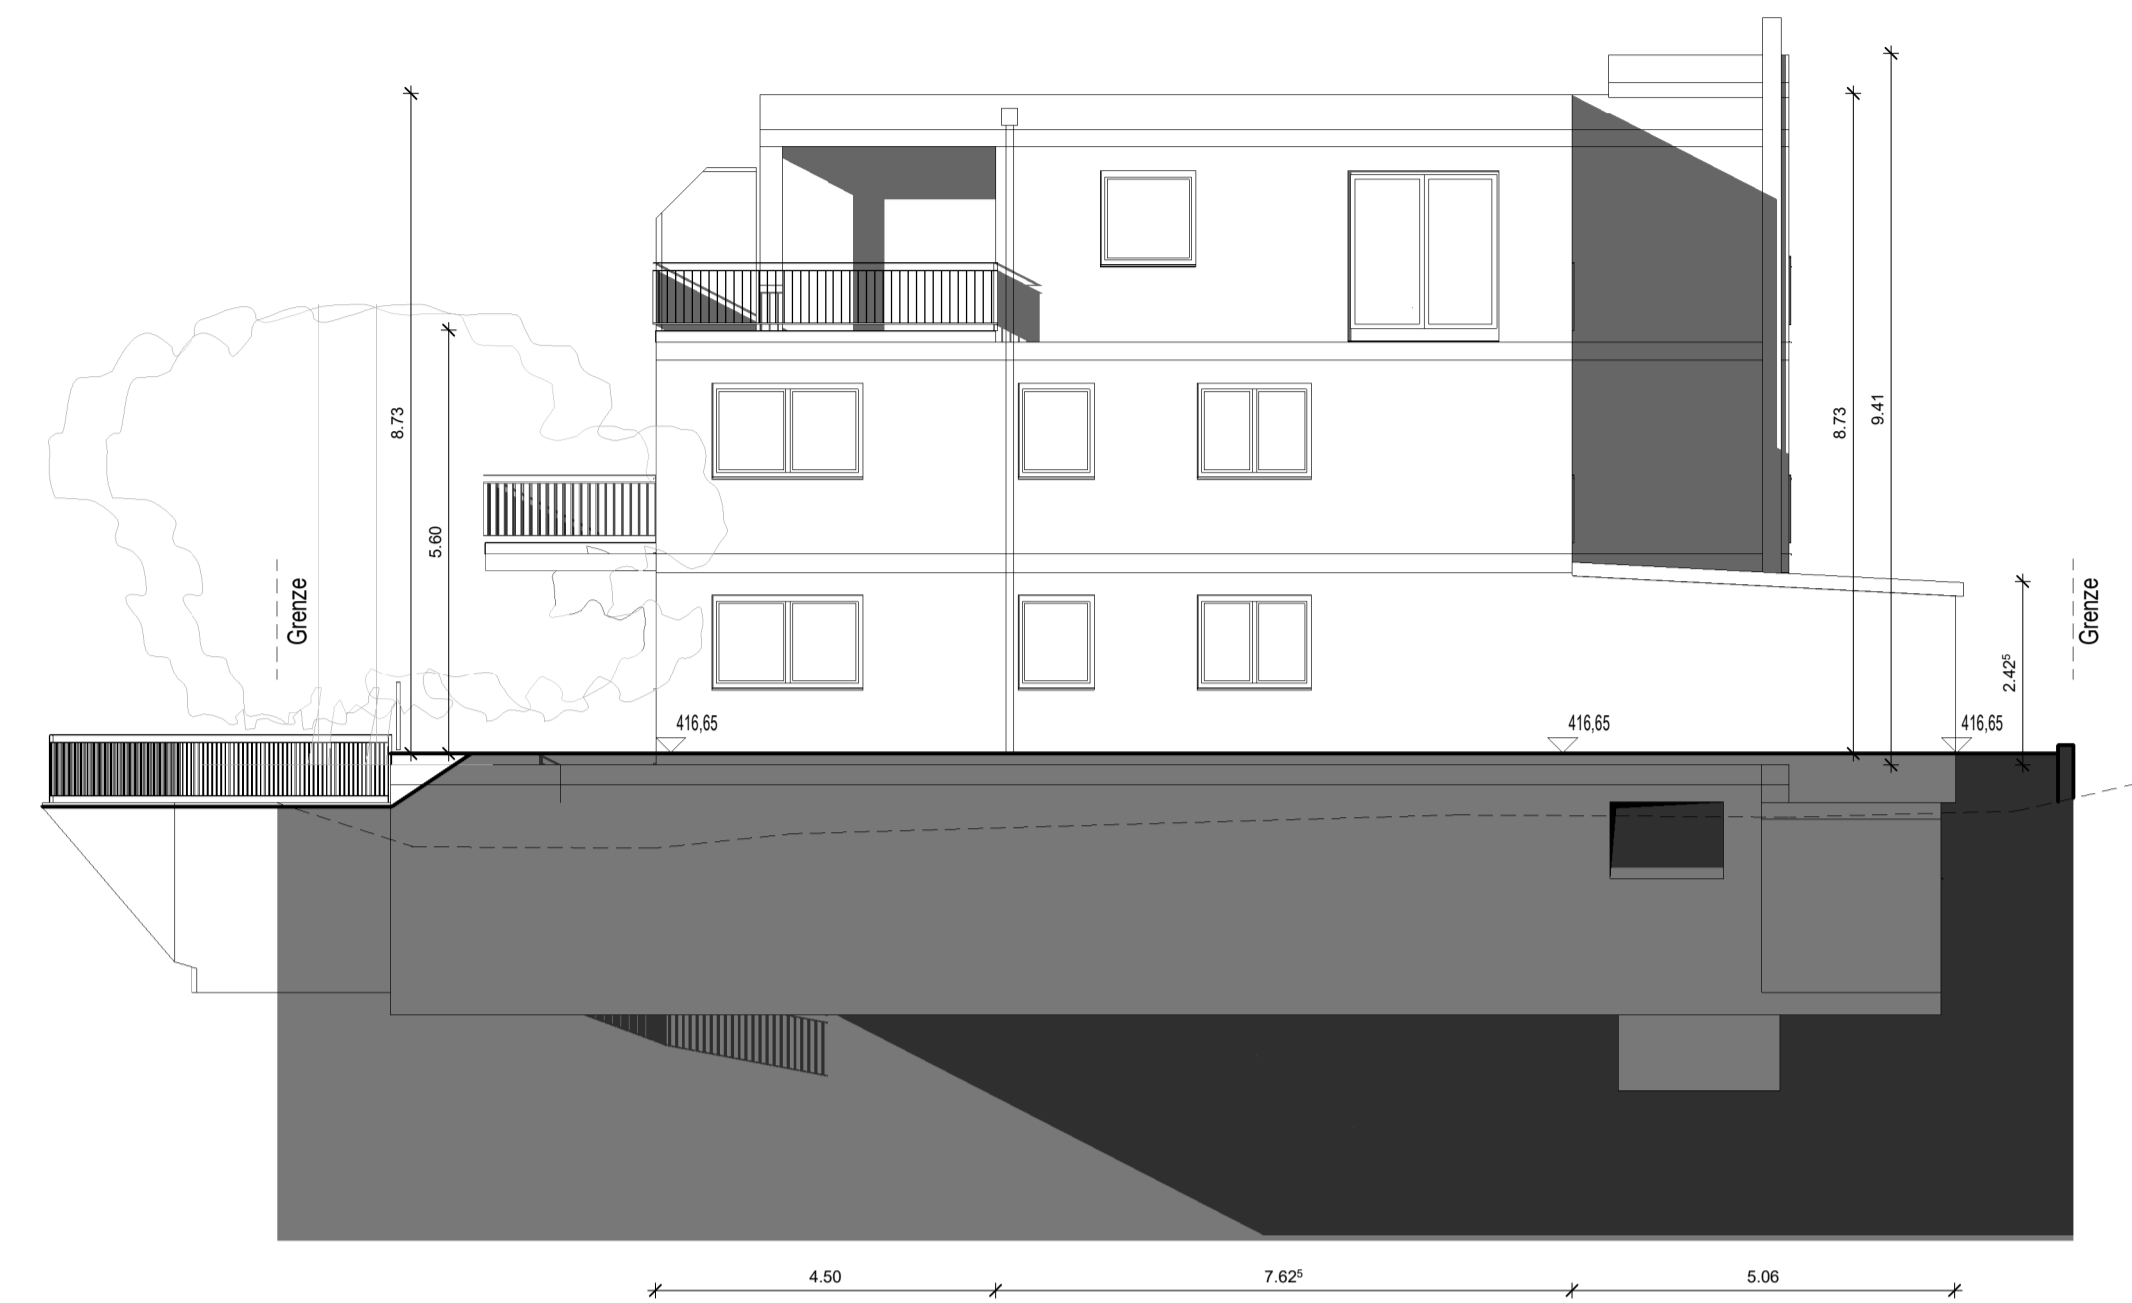


OST



WEST



SÜD

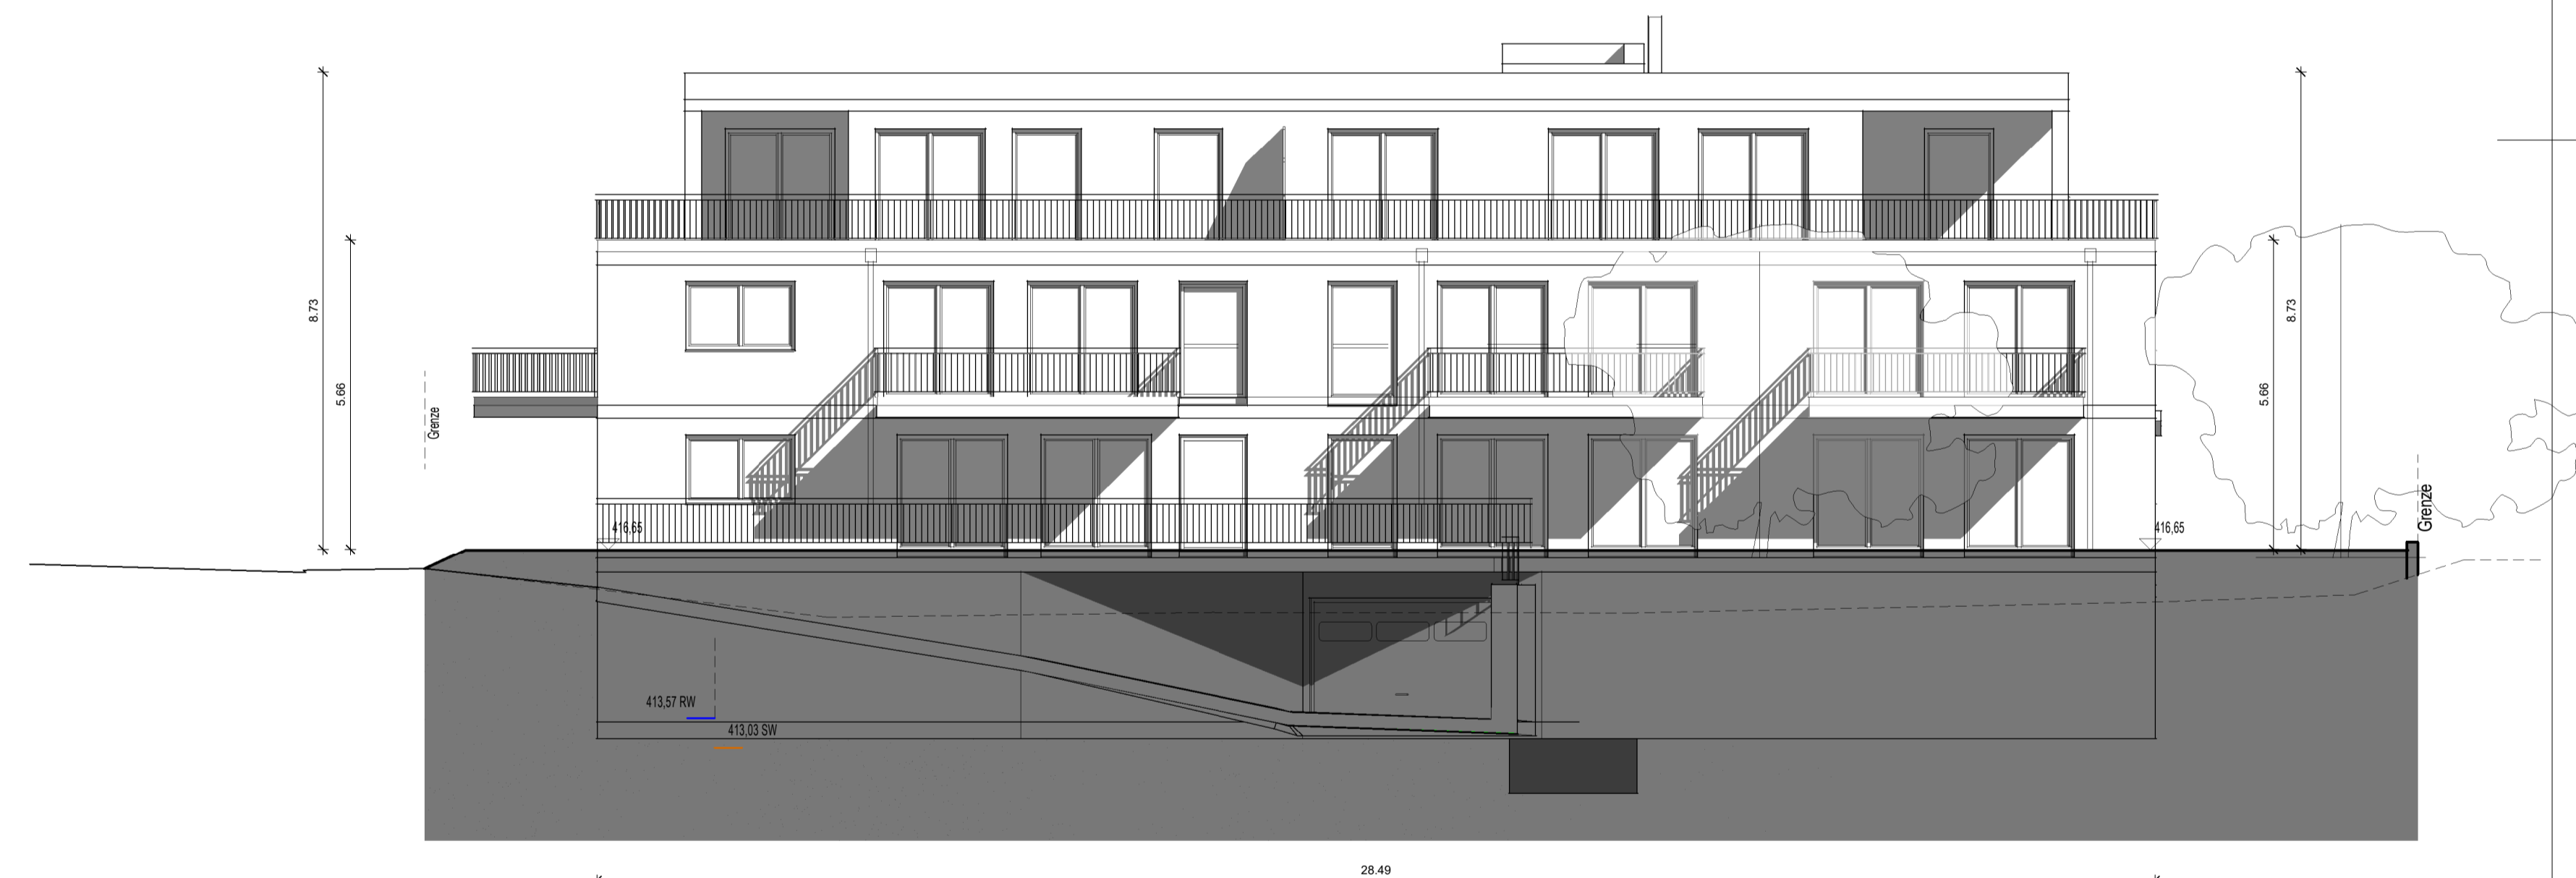

TR PROJEKTENTWICKLUNG & WOHNBAU GMBH



Projekt	Erstellung Mehrfamilienhaus mit Tiefgarage	
Adresse	Hauptstraße 117 Flst. 927/4 88074 Meckenbeuren - Kehlen	
Bauherr	TR Projektentwicklung & Wohnbau GmbH Schubertstraße 8 88499 Altheim	
Plan	<input checked="" type="checkbox"/> Baugesuch <input type="checkbox"/> Bauvoranfrage <input type="checkbox"/> Werkplan	
Maßstab	1 : 100	
Datum	04.03.2022	
Plannummer	A108	
Gezeichnet	lp	
Datum	Änderung	
Planverfasser	Dipl.-Ing.(FH) Markus Tress Sebastian-Kneipp-Str. 7 88499 Riedingen Telefon 07371 7203 E-Mail markus.tress@t-online.de	
Unterschrift	Bearbeitet von: Lohar Palaske Mozartstraße 4 88499 Altheim Tel.: 07371 12062 Mobil: 0176 2278339 lohar.palasko@gmail.com	