

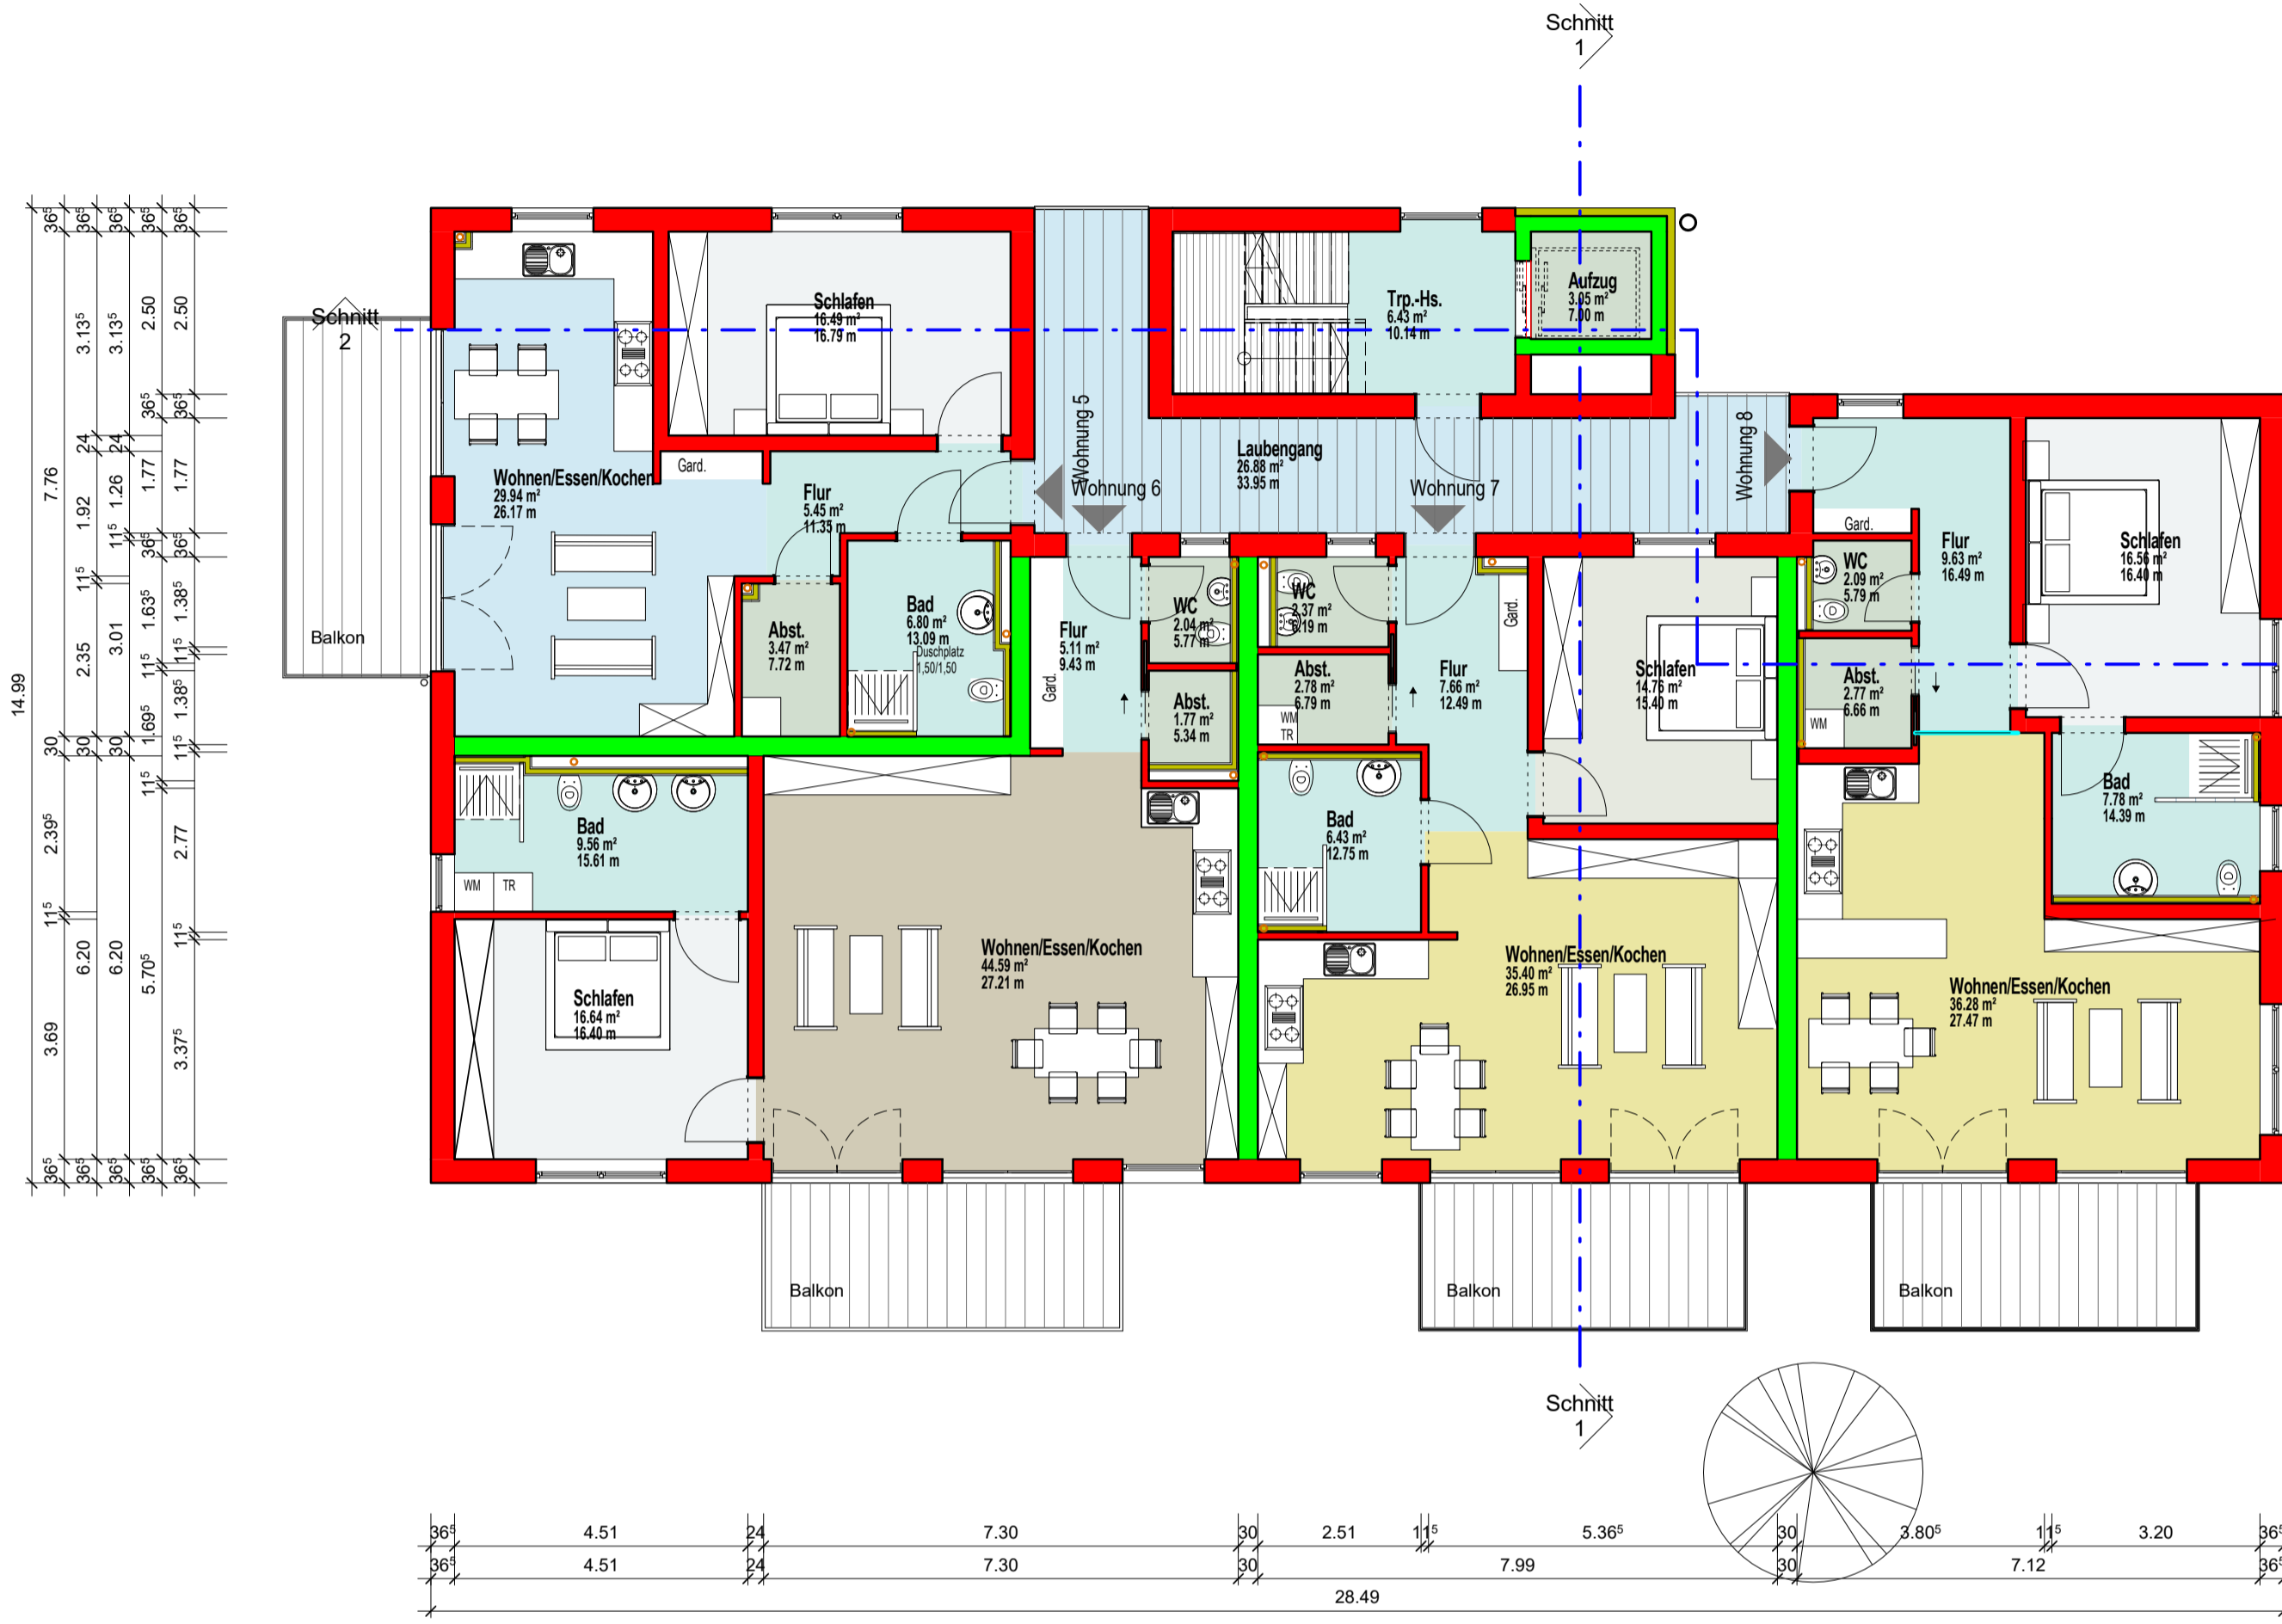
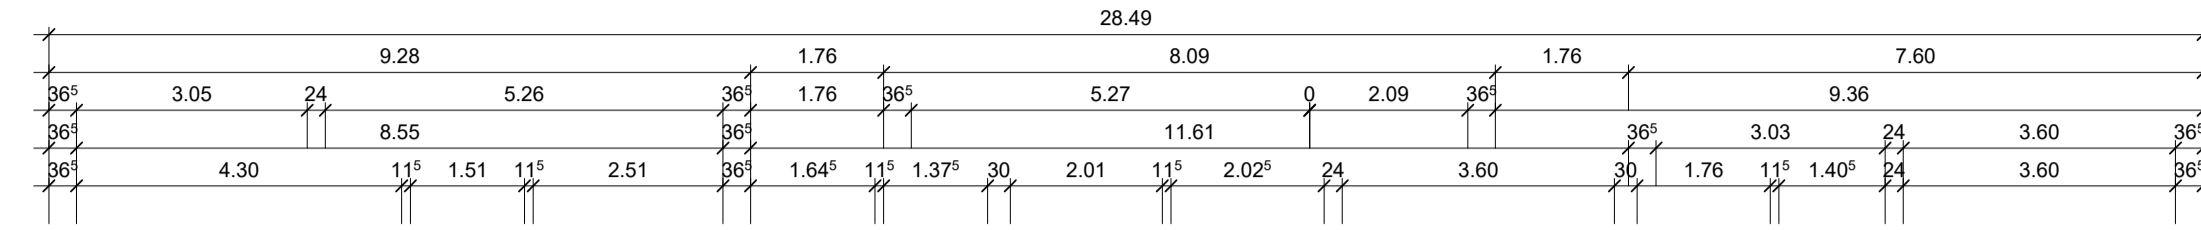


# 1.OG

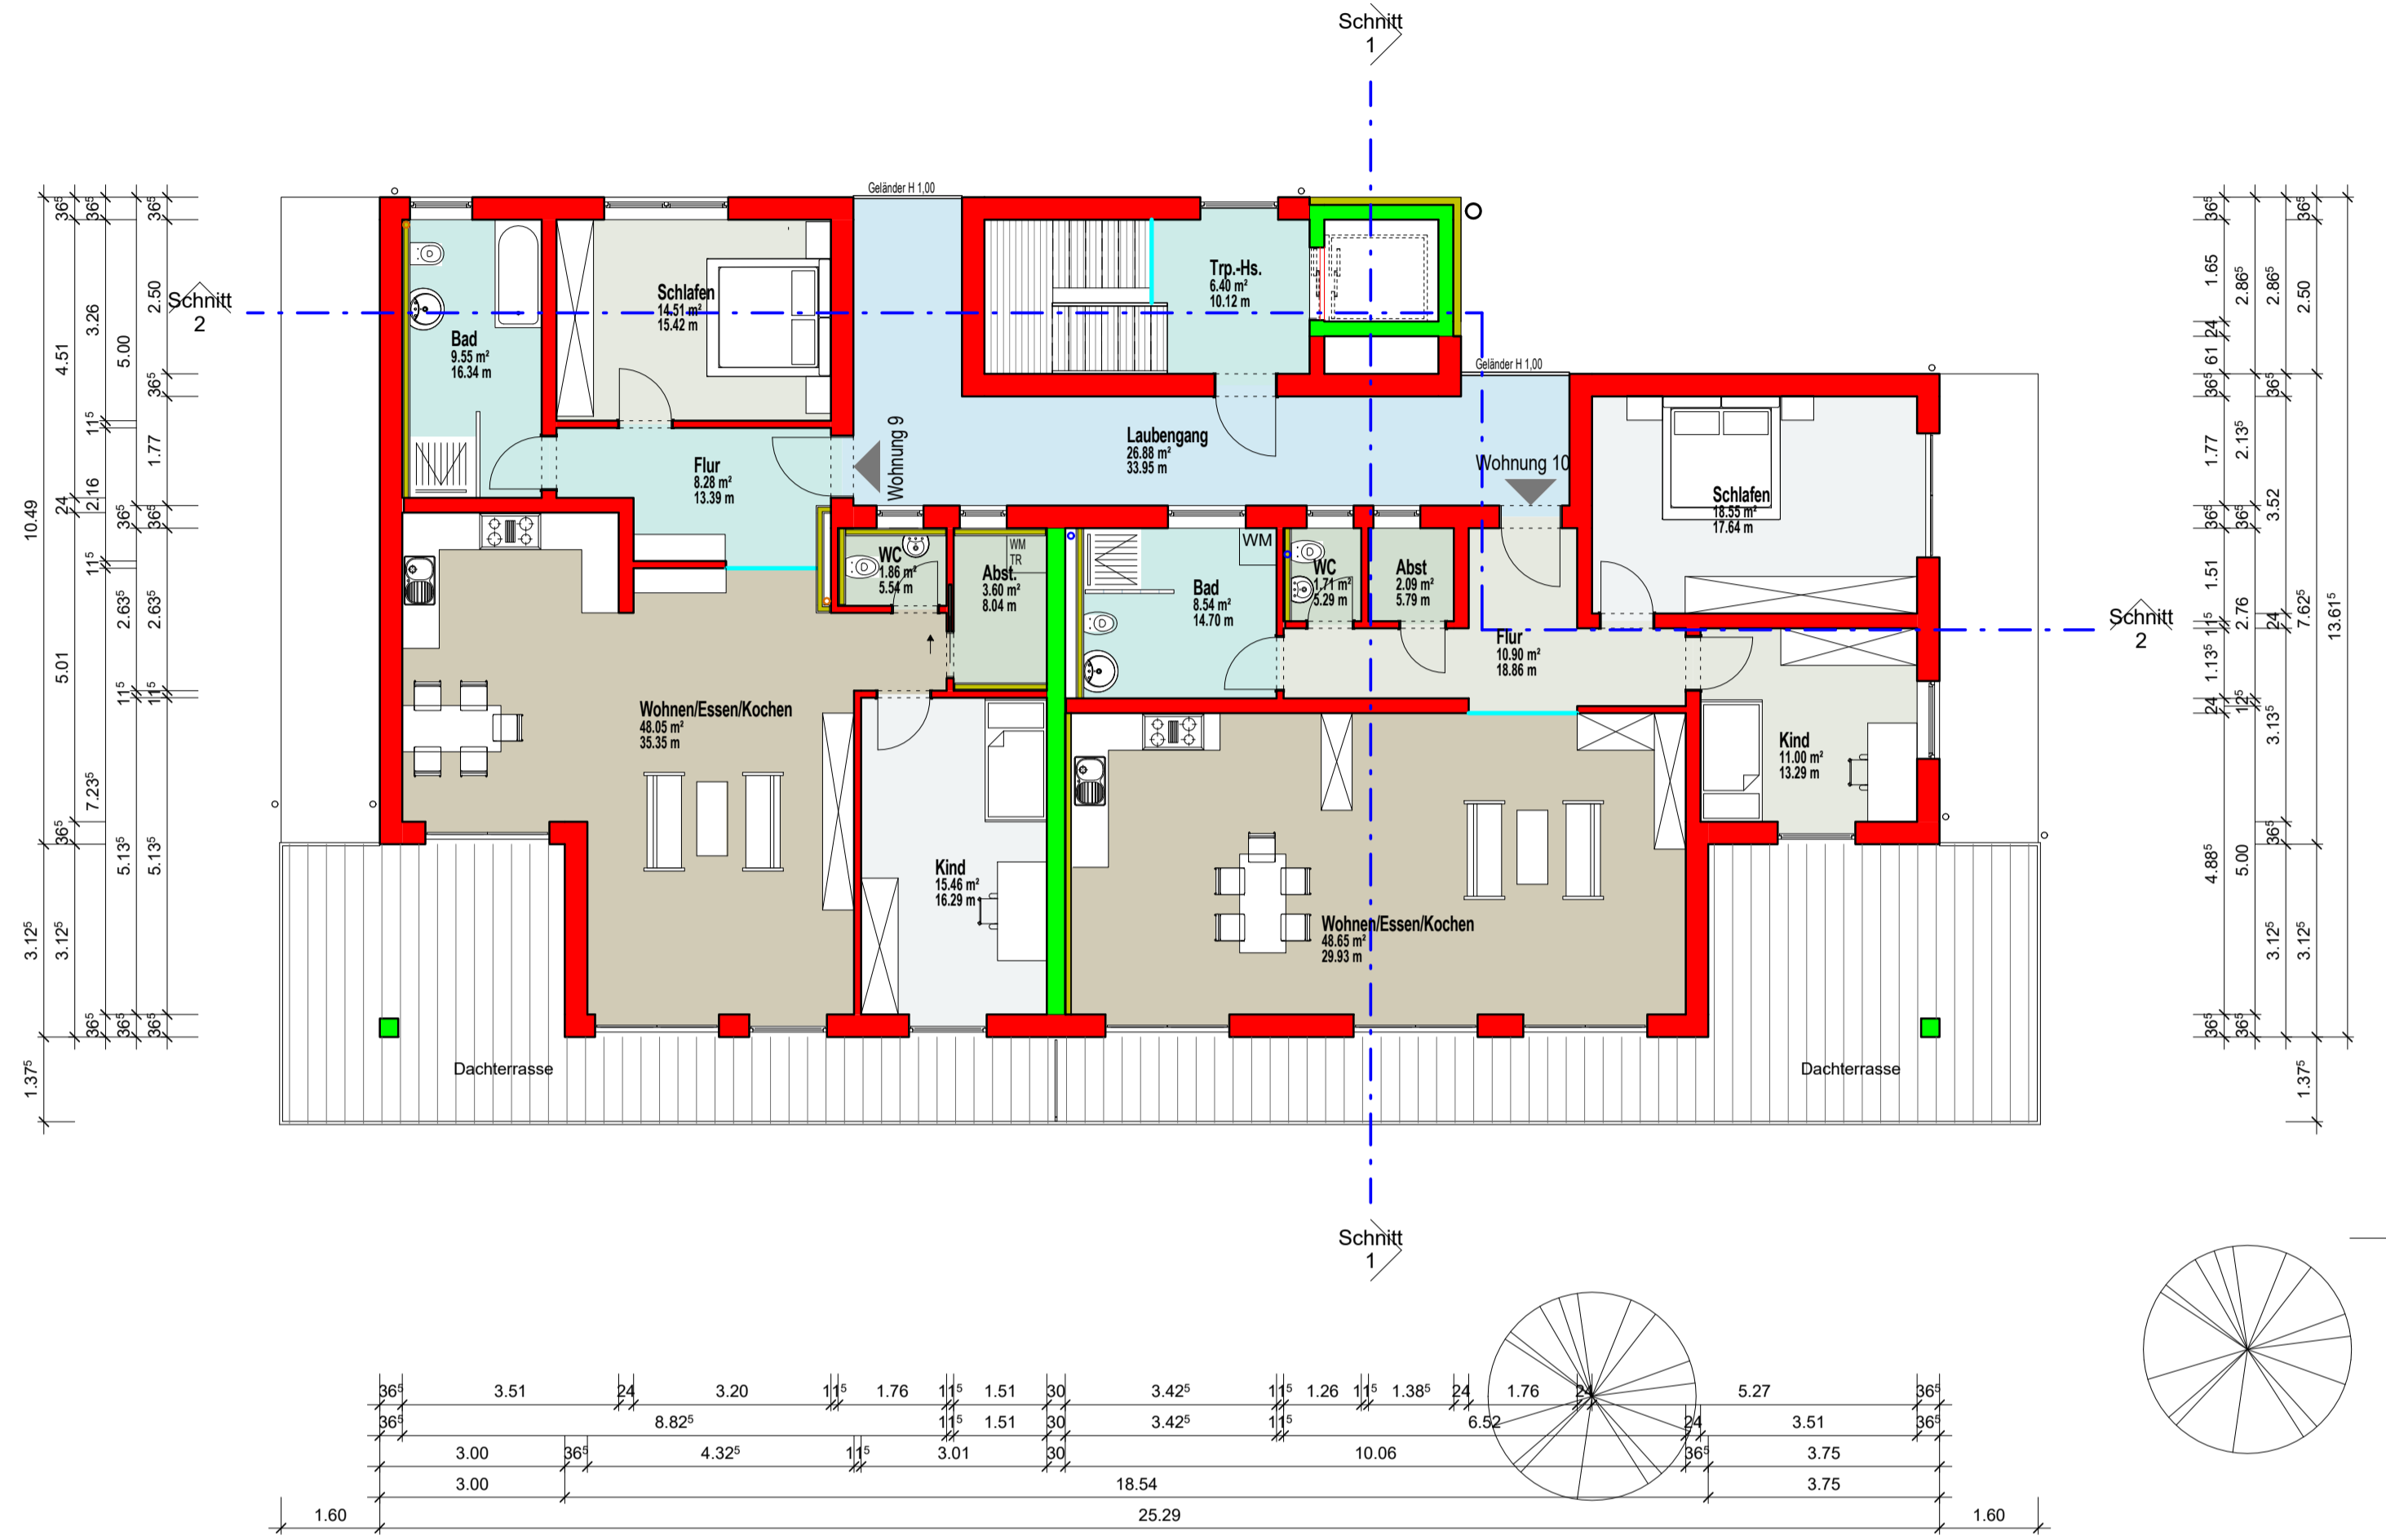

# 2.OG

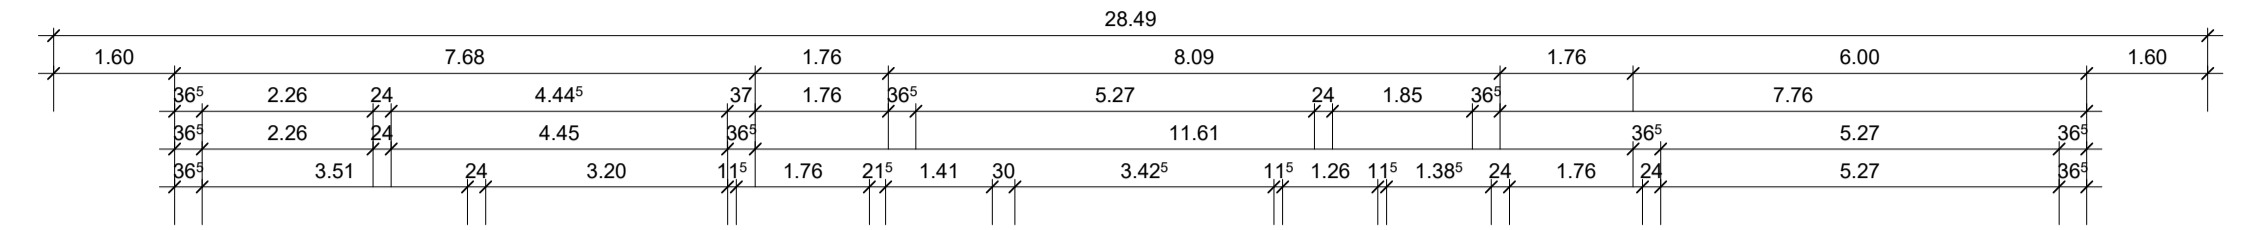

Projekt	Erstellung Mehrfamilienhaus mit Tiefgarage
Adresse	Hauptstraße 117 Flst. 927/4 88074 Meckenbeuren - Kehlen
Bauherr	TR Projektentwicklung & Wohnbau GmbH Schubertstraße 8 88499 Altheim
Plan	1. OG, 2. OG <input checked="" type="checkbox"/> Baugesuch <input type="checkbox"/> Bauvoranfrage <input type="checkbox"/> Werkplan
Maßstab	1 : 100
Datum	04.03.2022
Plannummer	A113
Gezeichnet	lp
Datum	Änderung
Planverfasser	Dipl.-Ing.(FH) Markus Tress
Bearbeitet von: Lothar Pallast Moosstraße 4 88499 Altheim Tel.: 07371 12062 Mobil: 0176 22789369 lothar.pallast@gmail.com	Sebastian-Kneipp-Str. 7 88499 Riedlingen Telefon 07371 7203 E-Mail markus.tress@online.de
Unterschrift	